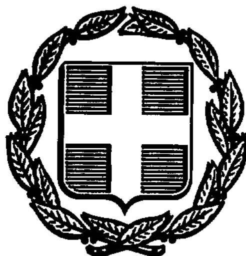


ΕΦΗΜΕΡΙΣ ΤΗΣ ΚΥΒΕΡΝΗΣΕΩΣ
ΤΗΣ ΕΛΛΗΝΙΚΗΣ ΔΗΜΟΚΡΑΤΙΑΣ

ΑΘΗΝΑ 16 ΝΟΕΜΒΡΙΟΥ 1988	ΤΕΥΧΟΣ ΤΕΤΑΡΤΟ	ΑΡΙΘΜΟΣ ΦΥΛΛΟΥ 826

ΠΟΛΕΟΔΟΜΙΑ

ΔΙΑΤΑΓΜΑΤΑ

Έγκριση πραγματοποίησης μεταφοράς συντελεστή δόμησης σε ακίνητο που βρίσκεται εντός του εγκεκριμένου ρυμοτομικού σχεδίου του δήμου Χολαργού (Ν. Αττικής).

Ο ΠΡΟΕΔΡΟΣ ΤΗΣ ΕΛΛΗΝΙΚΗΣ ΔΗΜΟΚΡΑΤΙΑΣ

Έχοντας υπόψη:

1. Τις διατάξεις του ν. 880/1979 «Περί καθορισμού ανωτάτου ορίου συντελεστού δομήσεως κλπ.» (ΦΕΚ 58/Α) και ειδικότερα το άρθρο 2.

2. Τις διατάξεις του π. δ/τος 470/1979 «Περί μετασχηματισμού των συντελεστών δομήσεων εις εμβαδά κατά την εφαρμογή του ν. 880/1979 (ΦΕΚ 138/Α), όπως τροποποιήθηκε με το από 19.6.1987 π.δ/γμα (ΦΕΚ 592/Δ).

3. Τις διατάξεις του π.δ/τος 510/1979 «Περί ρυθμίσεως θεμάτων μεταφοράς συντελεστού δομήσεως κατά το ν. 880/1979» (ΦΕΚ 154/Α) όπως τροποποιήθηκε με το υπ' αριθ. 367/1987 π.δ/γμα (ΦΕΚ 163/Α).

4. Τις διατάξεις του ν. 1032/1980 «Περί συστάσεως Υπουργείου Χωροταξίας Οικισμού, και Περιβάλλοντος «(ΦΕΚ 57/Α) και ειδικότερα τα άρθρα 2, 3 και 7.

5. Τις διατάξεις του ν. 1558/1985 «Κυβέρνηση και Κυβερνητικά Όργανα» (ΦΕΚ 137/Α) και ειδικότερα το άρθρο 23 παραγρ. 1.

6. Την υπ' αριθ. Υ. 1291/1967 απόφαση του Πρωθυπουργού «Σύσταση θέσης Αναπληρωτή Υπούργού στα Υπουργεία Εξωτερικών, Εθνικής Άμυνας, Περιβάλλοντος, Χωροταξίας και Δημοσίων Έργων, Μεταφορών και Επικοινωνιών και Υφυπουργού στο Υπουργείο Εθνικής Οικονομίας (ΦΕΚ 626/Β).

7. Την υπ' αριθ. Υ. 1436/15.10.87 απόφαση του Πρωθυπουργού «Καθορισμός αρμοδιοτήτων του Αναπληρωτή Υπουργού Περιβάλλοντος, Χωροταξίας και Δημοσίων Έργων Μανόλη Παπαστεφανάκι (ΦΕΚ 549/Β/16.10.87).

8. Τις απο 1.4.88 (αρ. πρωτ. 32701/88) 23.3.88 (αριθ. πρωτ. 32702/88) και 7.12.87 (αριθ. πρωτ. 77447/88) αιτήσεις των:

α) Ελένης Κάτσα, Δημήτριου Σαλταφέρα και Αθηνάς Σαλταφέρα

β) Μόμπιλ Όιλ Ελλάς Α.Ε. και

γ) Καντζέλη Αφών Μπίκουλη Δημ. Σωτηρίου και Πολ. Γκαμίλη αντίστοιχα.

9. Την υπ' αριθ. συνεδρ. 17 πράξη 164/1.6.88 γνωμοδότηση του Κεντρικού Συμβουλίου Χωροταξίας, Οικισμού και περιβάλλοντος.

10. Την υπ' αριθμ. 32702/5492/22.6.88 απόφαση του Αναπληρωτή Υπουργού Περιβάλλοντος, Χωροταξίας και Δημοσίων Έργων για προέγκριση της σχετικής τεχνικής μελέτης με πρόταση του Αναπληρωτή Υπουργού Περιβάλλοντος, Χωροταξίας και Δημοσίων Έργων, αποφασίζουμε:

Άρθρο 1

1. Εγκρίνεται η πραγματοποίηση της μεταφοράς συντελεστή δόμησης που εγκρίθηκε με τα από 7.7.83 (ΦΕΚ 284/Δ) και 18.11.83 (ΦΕΚ 721/Δ) προεδρικά διατάγματα από δύο βαρυνόμενα ακίνητα που βρίσκονται εντός του ρυμοτομικού σχεδίου Αθηνών επί των οδών Βασ. Σοφίας 31 ιδιοκτησίας Ελένης Μάτσα, Δημήτριου Σαλταφέρα και Αθηνάς Σαλταφέρα και εντός του ρυμοτομικού σχεδίου Παλ. Φαλήρου στην περιοχή Αμφιθέας ιδιοκτησίας Μόμπιλ όιλ Ελλάς Α.Ε. και για τα οποία έχουν εκδοθεί οι υπ' αριθ. 357/88 και 19/83, 23/83, 114/86 αντίστοιχα σχετικοί τίτλοι δικαιώματος μεταφοράς συντελεστή δόμησης σε άλλο ακίνητο (ωφελούμενο) που βρίσκεται εντός του ρυμοτομικού σχεδίου Χολαργού (ν. Αττικής) επί των οδών Περικλέους - Κεραμεικού - Αετιδών ιδιοκτησίας Γεωργίου, Άγγελου, Κωνσταντίνου και Σπυρίδωνος Μπίκουλη, Δημητρίου, Ευάγγελου Κατζέλη, Ελένης Καραγιώργου, Δημητρίου Σωτηρίου και Πολυζώη Γκαμίλη, όπως το ωφελούμενο ακίνητο φαίνεται με στοιχεία Α Β Γ Δ Ε Ζ Η Θ Α στο σχετικό πρωτότυπο διάγραμμα σε κλίμακα 1:200 που θεωρήθηκε από τον Προϊστάμενο της Δ/νσης Τοπογραφικών Εφαρμογών με την υπ' αριθ. 62781/1986 πράξη του και που συνοπτικό του αντίτυπο δημοσιεύεται με το παρόν διάταγμα.

2. Τα ειδικότερα στοιχεία πραγματοποίησης της μεταφοράς συντελεστή δόμησης είναι τα εξής:

Συνολική δομήσιμη επιφάνεια η οποία δύναται να δομηθεί στο ωφελούμενο ακίνητο επιπλέον της επιτρεπόμενης βάσει των ισχυόντων στην περιοχή όρων δόμησης 1234,50 M^2 που αντιστοιχεί σε 439 M^2 για το βαρυνόμενο ακίνητο ιδιοκτησίας Ελένης Μάτσα, Δ. Σαλταφέρα και Α. Σαλταφέρα και 959 M^2 για το βαρυνόμενο ακίνητο ιδιοκτησίας Μόμπιλ Όιλ Ελλάς Α.Ε.

3. Τα ειδικότερα στοιχεία του ωφελουμένου ακινήτου μετά τη μεταφορά είναι τα εξής:

α. Εμβαδόν οικοπέδου 3.446,66 $μ^2$

β. Συντελεστής δόμησης 1,5532 (ειδικό κτίριο)

γ. Ποσοστό κάλυψης 46,5%

δ. Μέγιστο επιτρεπόμενο ύψος: Δέκα τέσσερα μέτρα και πέντε εκατοστά (14,05).

ε. Το κτίριο πρέπει ν' ανεγερθεί εντός του ωφελουμένου ακινήτου σύμφωνα με τις όψεις και κατόψεις που φαίνονται στα έντεκα (11) σχετικά πρωτότυπα διαγράμματα σε κλίμακα 1:100 (τα 10) και 1:200 (το 1) που θεωρήθηκαν από τον Προϊστάμενο της Δ/νσης Τοπογραφικών Εφαρμογών με την υπ' αριθ. 62781/1988 πράξη του και που συνοπτικά τους αντίτυπα δημοσιεύονται με το παρόν διάταγμα.

Άρθρο 2

1. Ακυρούνται: α) οι υπ' αριθ. 19/83, 23/83 και 114/86 ονομαστικοί τίτλοι δικαιώματος μεταφοράς συντελεστή δόμησης στο όνομα της Εταιρείας Μόμπιλ Όιλ Ελλάς Α.Ε. και β) ο υπ' αριθ. 357/88 ονομαστικός τίτλος δικαιώματος μεταφοράς συντελεστή δόμησης στο όνομα των Ελένης Μάτσα, Αθηνάς Σαλταφέρα και Δημητρίου Σαλταφέρα.

2. Εγκρίνεται η χορήγηση νέου τίτλου μεταφοράς συντελεστή δόμησης σε αντικατάσταση του παραπάνω ακυρουμένου υπ' αριθ. 357/88 τίτλου στο όνομα των Ελένης Μάτσα, Αθηνάς Σαλταφέρα και Δημητρίου Σαλταφέρα για το υπολοιπόμενον και μη χρησιμοποιηθέν εμβαδόν έντεκα τ.μ. (450–439 = 11 τ.μ.).

Άρθρο 3

Η ισχύς του παρόντος αρχίζει από τη δημοσίευσή του στην Εφημερίδα της Κυβερνήσεως.

Στον Αναπληρωτή Υπουργό Περιβάλλοντος, Χωροταξίας και Δημοσίων Έργων αναθέτουμε τη δημοσίευση και εκτέλεση του παρόντος διατάγματος.

Αθήνα, 29 Σεπτεμβρίου 1988


Ο ΠΡΟΕΔΡΟΣ ΤΗΣ ΔΗΜΟΚΡΑΤΙΑΣ


ΧΡΗΣΤΟΣ ΑΝΤ. ΣΑΡΤΖΕΤΑΚΗΣ

Ο ΑΝΑΠΛΗΡΩΤΗΣ ΥΠΟΥΡΓΟΣ

ΠΕΡΙΒΑΛΛΟΝΤΟΣ ΧΩΡΟΤΑΞΙΑΣ ΚΑΙ ΔΗΜΟΣΙΩΝ ΕΡΓΩΝ

ΜΑΝΟΛΗΣ ΠΑΠΑΣΤΕΦΑΝΑΚΙΣ

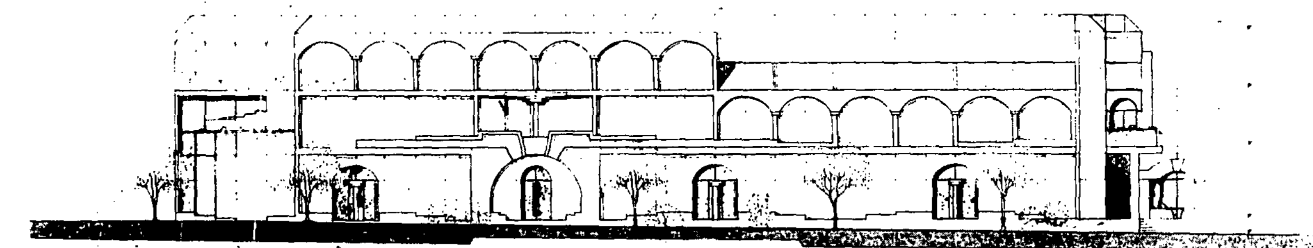

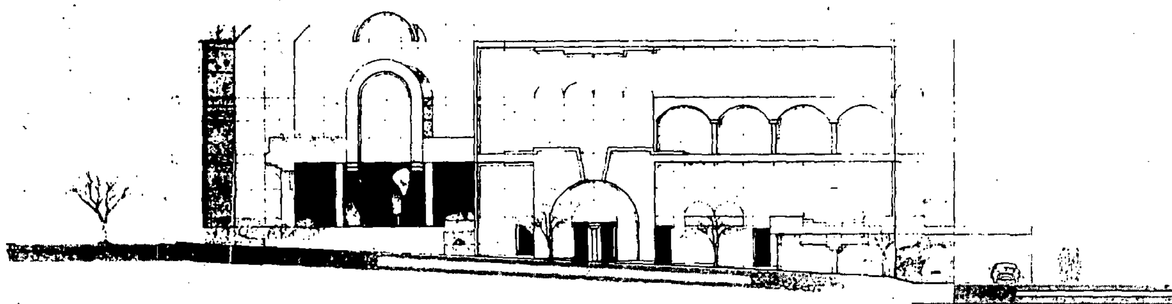

ΕΜΠΟΡΙΚΟ ΚΕΝΤΡΟ

ΛΕΩΦ. ΠΕΡΙΚΛΕΟΥΣ

ΟΔΟΣ ΚΕΡΑΜΕΙΚΟΥ

ΟΔΟΣ ΑΕΤΙΔΕΩΝ

K1 K2 K3 K4 K5 K6 K7 K8 K9 K10 K11 K12 K13 K14 K15 K16 K17 K18 K19 K20 K21 K22 K23 K24 K25 K26 K27 K28 K29 K30 K31 K32 K33 K34 K35 K36 K37 K38 K39 K40 K41 K42 K43 K44

ΕΜΠΟΡΙΚΟ ΚΕΝΤΡΟ

ΘΕΣΗ: ΛΕΩΦ ΠΕΡΙΚΛΕΟΥΣ -ΚΕΡΑΜΙΚΟΥ

ΜΕΛΕΤΗΤΕΣ: ΑΡΧΙΤΕΚΤΟΝΙΚΑ: ΣΤΑΤΙΚΑ:

ΣΧΕΔΙΟ: ΚΑΤΟΨΗ ΙΣΟΓΕΙΟΥ

ΚΛΙΜΑΚΑ 1:100

ΗΜΕΡΟΜΗΝΙΑ 5-4-88

Νο ΣΧΕΔΙΟΥ: Α1

ΥΠΟΓΡΑΦΗ


ΣΦΡΑΓΙΔΑ

Γ. 62781/88

19 Σεπτεμβρίου 1988

Ο Διευθυντής

ΛΕΩΦ. ΠΕΡΙΚΛΕΟΥΣ
ΟΔΟΣ ΚΕΡΑΜΕΙΚΟΥ
ΟΔΟΣ ΑΕΤΙΔΕΩΝ
K1 28.80μ²
K2 25.90μ²
K3 25.90μ²
K4 25.90μ²
K5 22.70μ²
K6 38.90μ²
K7 26.30μ²
K8 26.30μ²
K9 26.30μ²
K10 52.70μ²
K11
K12
K13 31.70μ²
K14 27.00μ²
K15
K16
K17 33.50μ²
K18 33.50μ²
K19 33.50μ²
K20 27.00μ²
K21 29.90μ²
K22
K23
K24
K25 25.90μ²
K26 25.90μ²
K27 25.90μ²
K28
K29 25.90μ²
K30 25.90μ²
K31 25.90μ²
K32 25.90μ²
K33 25.90μ²
K34 24.30μ²
K35 40.80μ²
ΕΡΓΟ: ΕΜΠΟΡΙΚΟ ΚΕΝΤΡΟ
ΘΕΣΗ: ΛΕΩΦ. ΠΕΡΙΚΛΕΟΥΣ ΚΕΡΑΜΕΙΚΟΥ
ΜΕΛΕΤΗΤΕΣ: ΑΡΧΙΤΕΚΤΟΝΙΚΑ, ΣΤΑΤΙΚΑ
ΣΧΕΔΙΟ: ΚΑΤΟΨΗ Α' ΟΡΟΦΟΥ
ΚΛΙΜΑΚΑ 1:100
ΗΜΕΡΟΜΗΝΙΑ 5-4-88
Αρ. σχεδίου A2
ΣΦΡΑΓΙΔΑ
ΥΠΟΓΡΑΦΗ
Γ. 68781/88
12 Δεκεμβρίου 1988
Ο ΔΙΕΥΘΥΝΤΗΣ

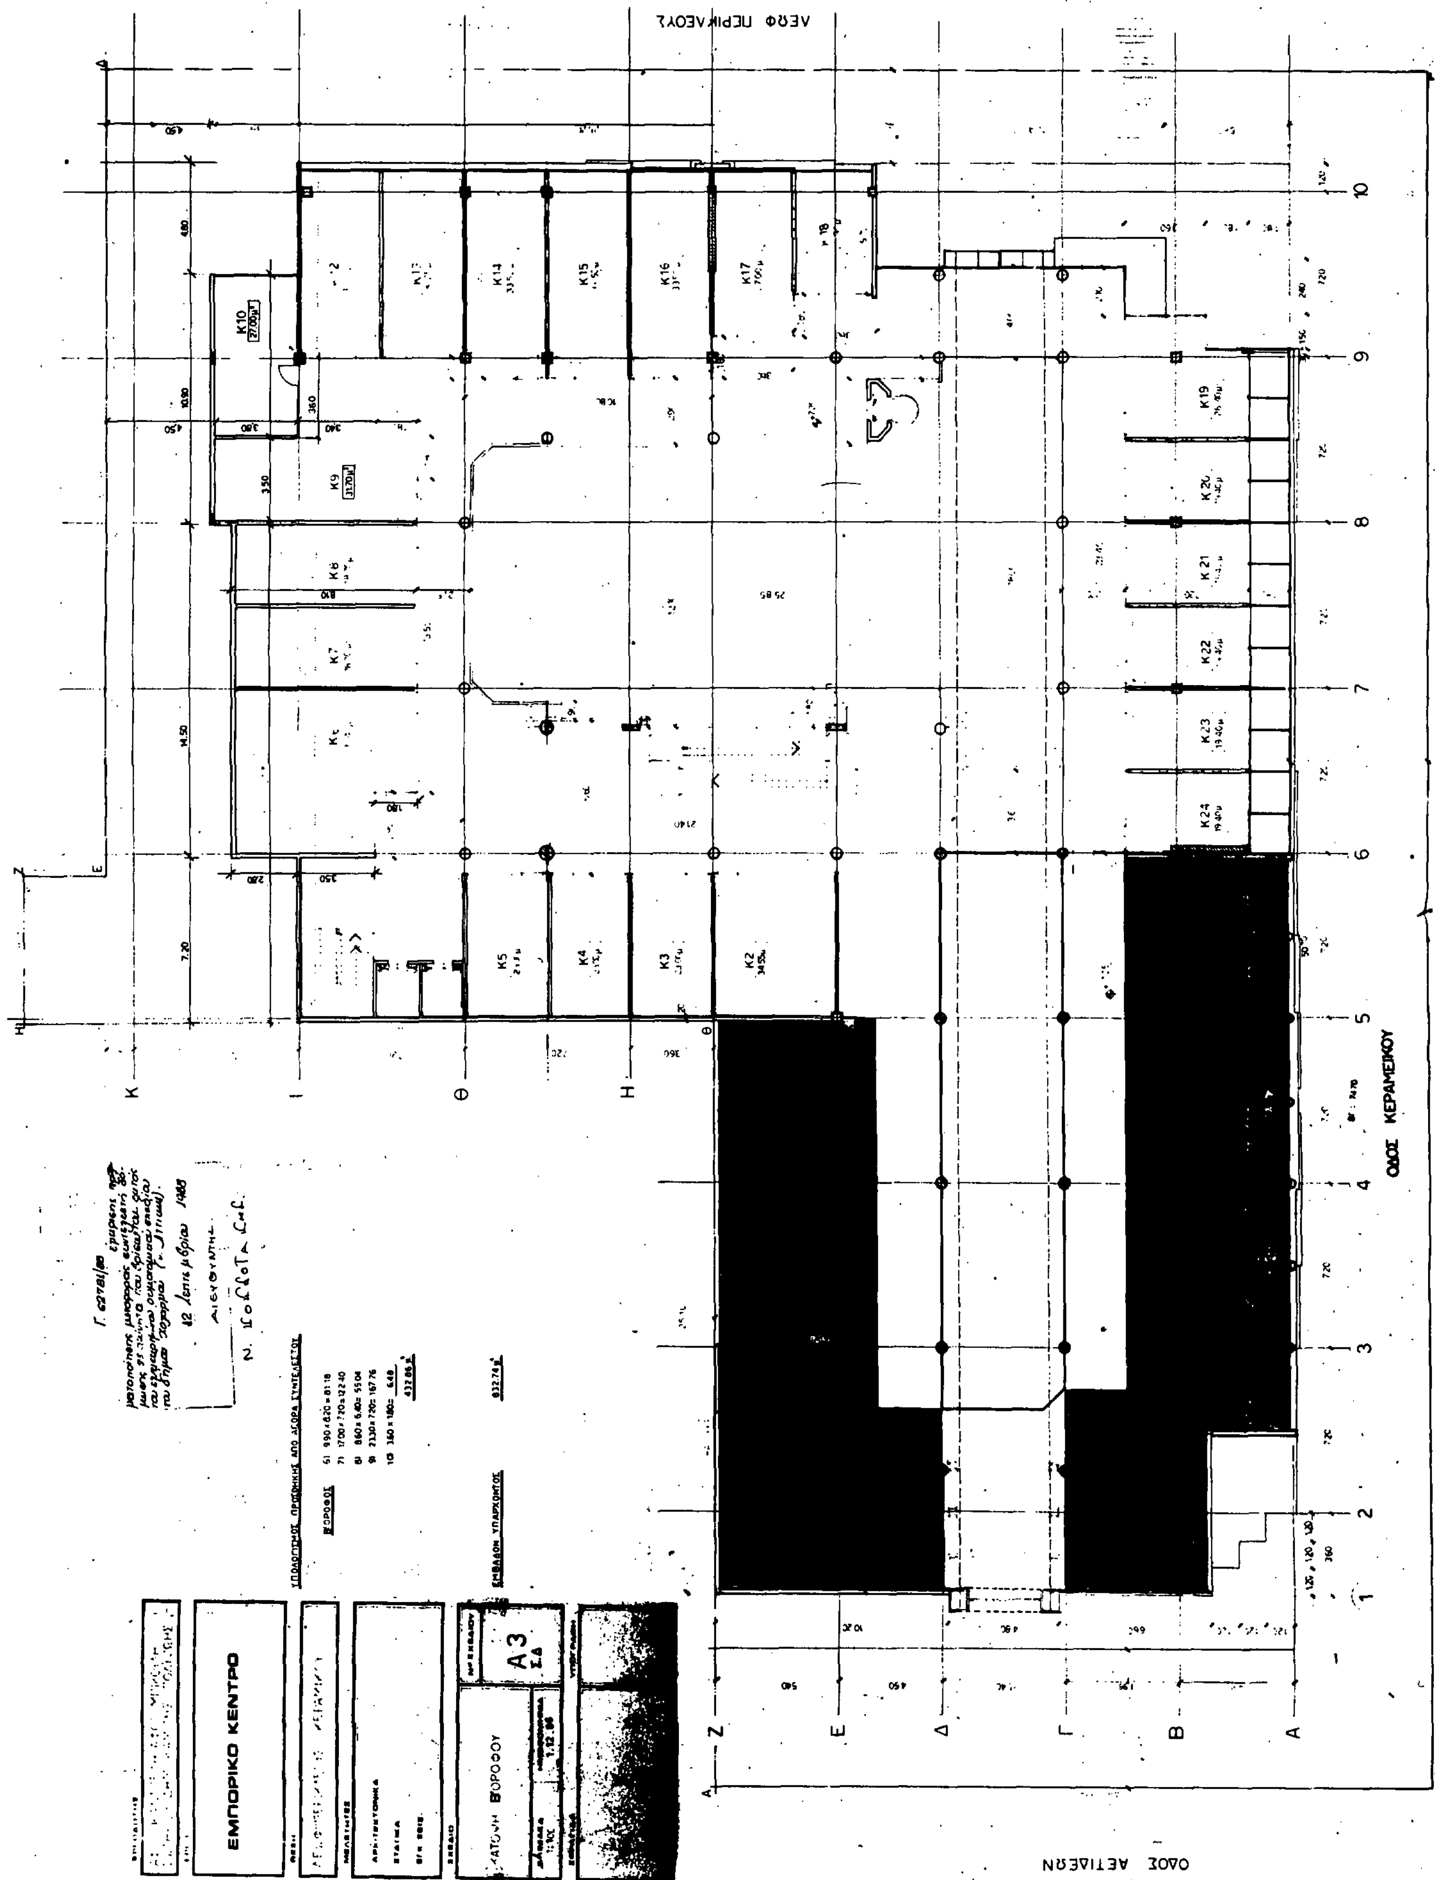
ΛΕΩΦ ΠΕΡΙΚΛΕΟΥΣ
ΟΔΟΣ ΚΕΡΑΜΕΙΚΟΥ
ΟΔΟΣ ΑΕΤΙΔΕΩΝ
ΕΜΠΟΡΙΚΟ ΚΕΝΤΡΟ
Α3


ΟΔΟΣ ΚΕΡΑΜΕΙΚΟΥ


ΟΔΟΣ ΛΕΥΙΔΟΥ


Α4

ΔΩΜΑ

ΕΜΒΑΔΟΝ ΥΠΑΡΧΟΝΤΟΣ 42.24

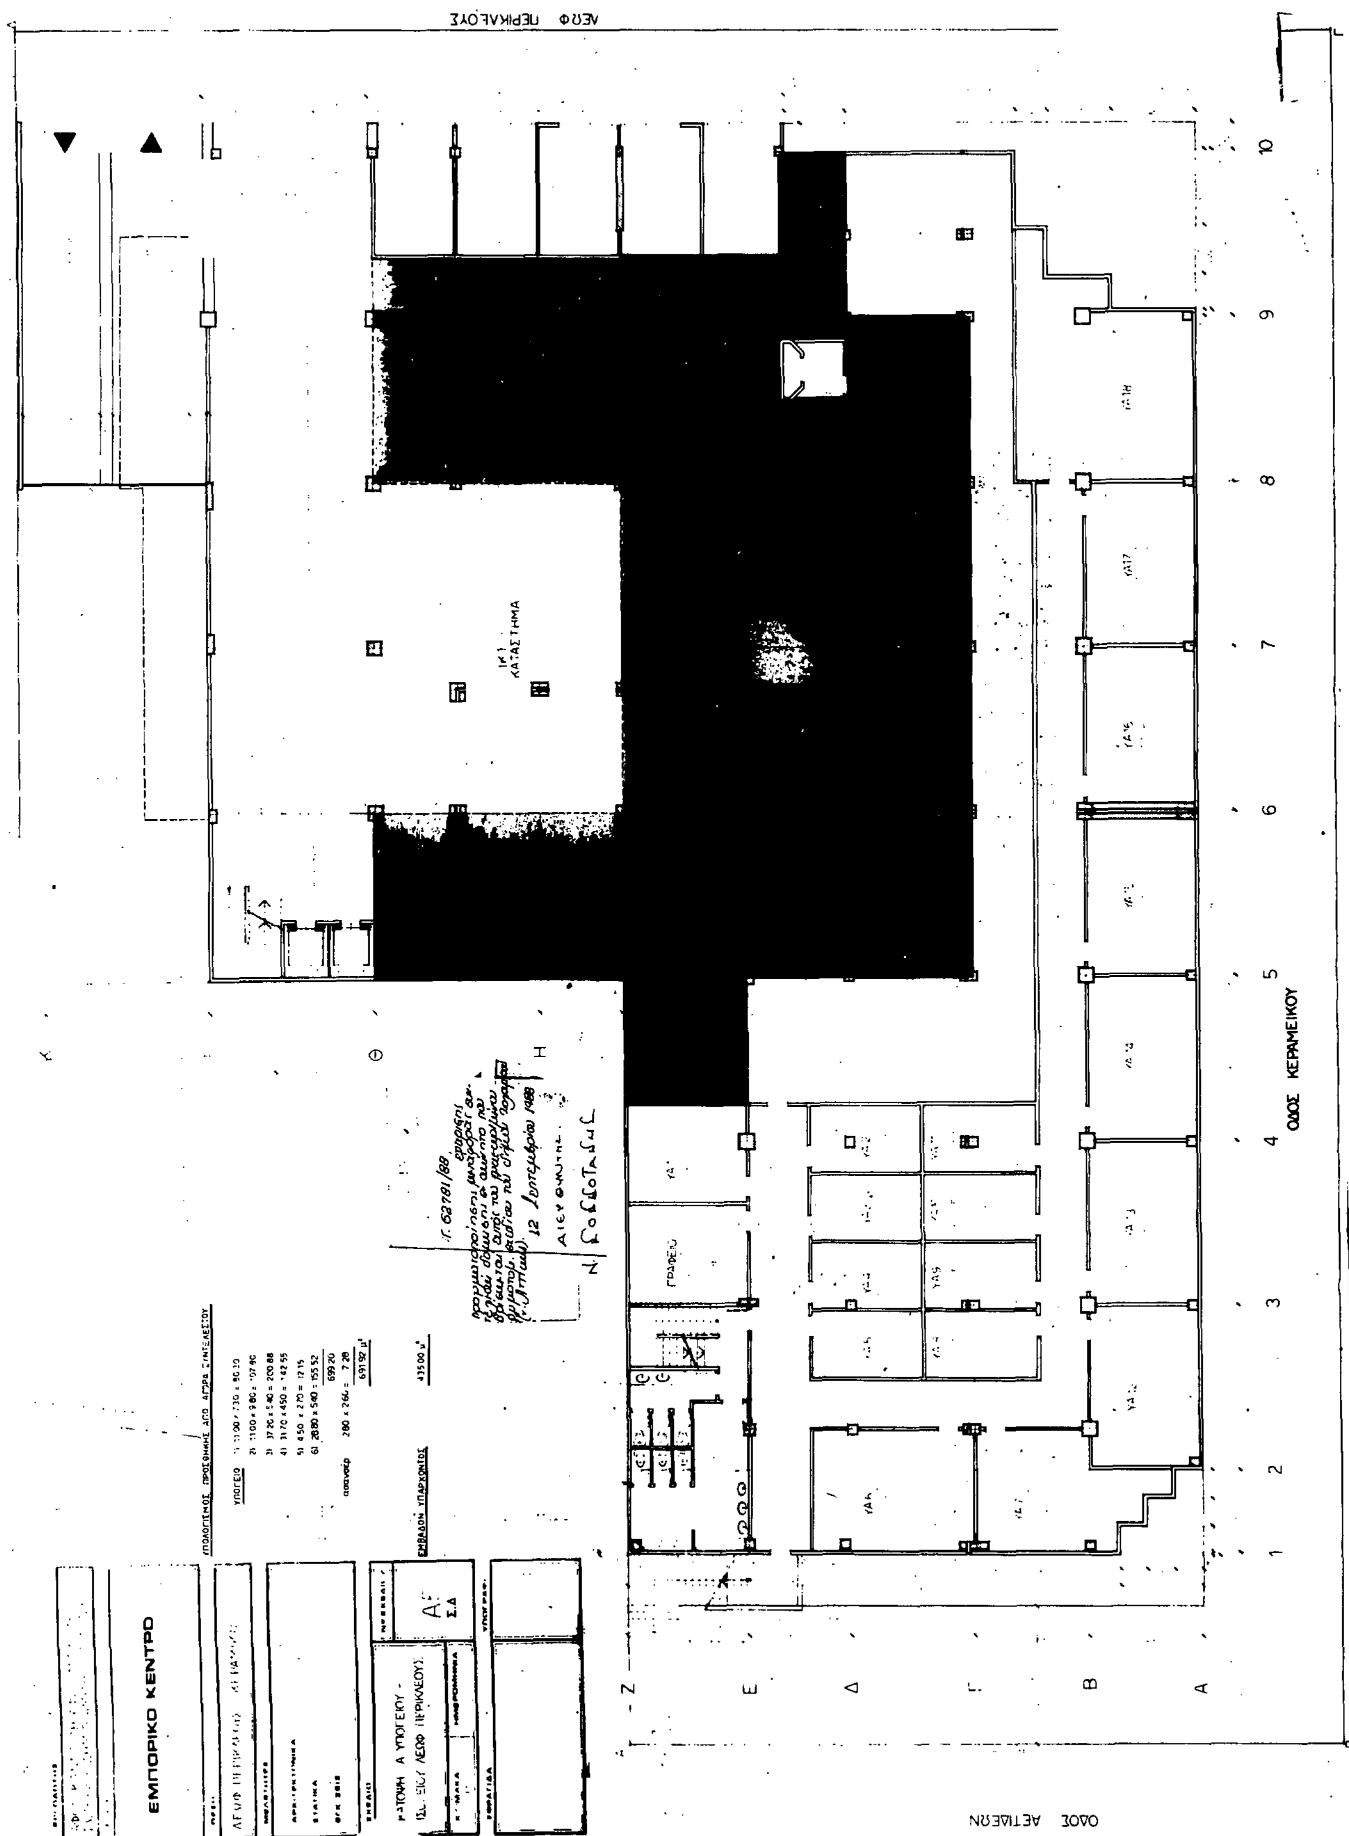
ΟΔΟΣ ΚΕΡΑΜΕΙΚΟΥ
ΚΑΤΑΣΤΗΜΑ
ΓΡΑΦΕΙΟ
ΕΜΠΟΡΙΚΟ ΚΕΝΤΡΟ

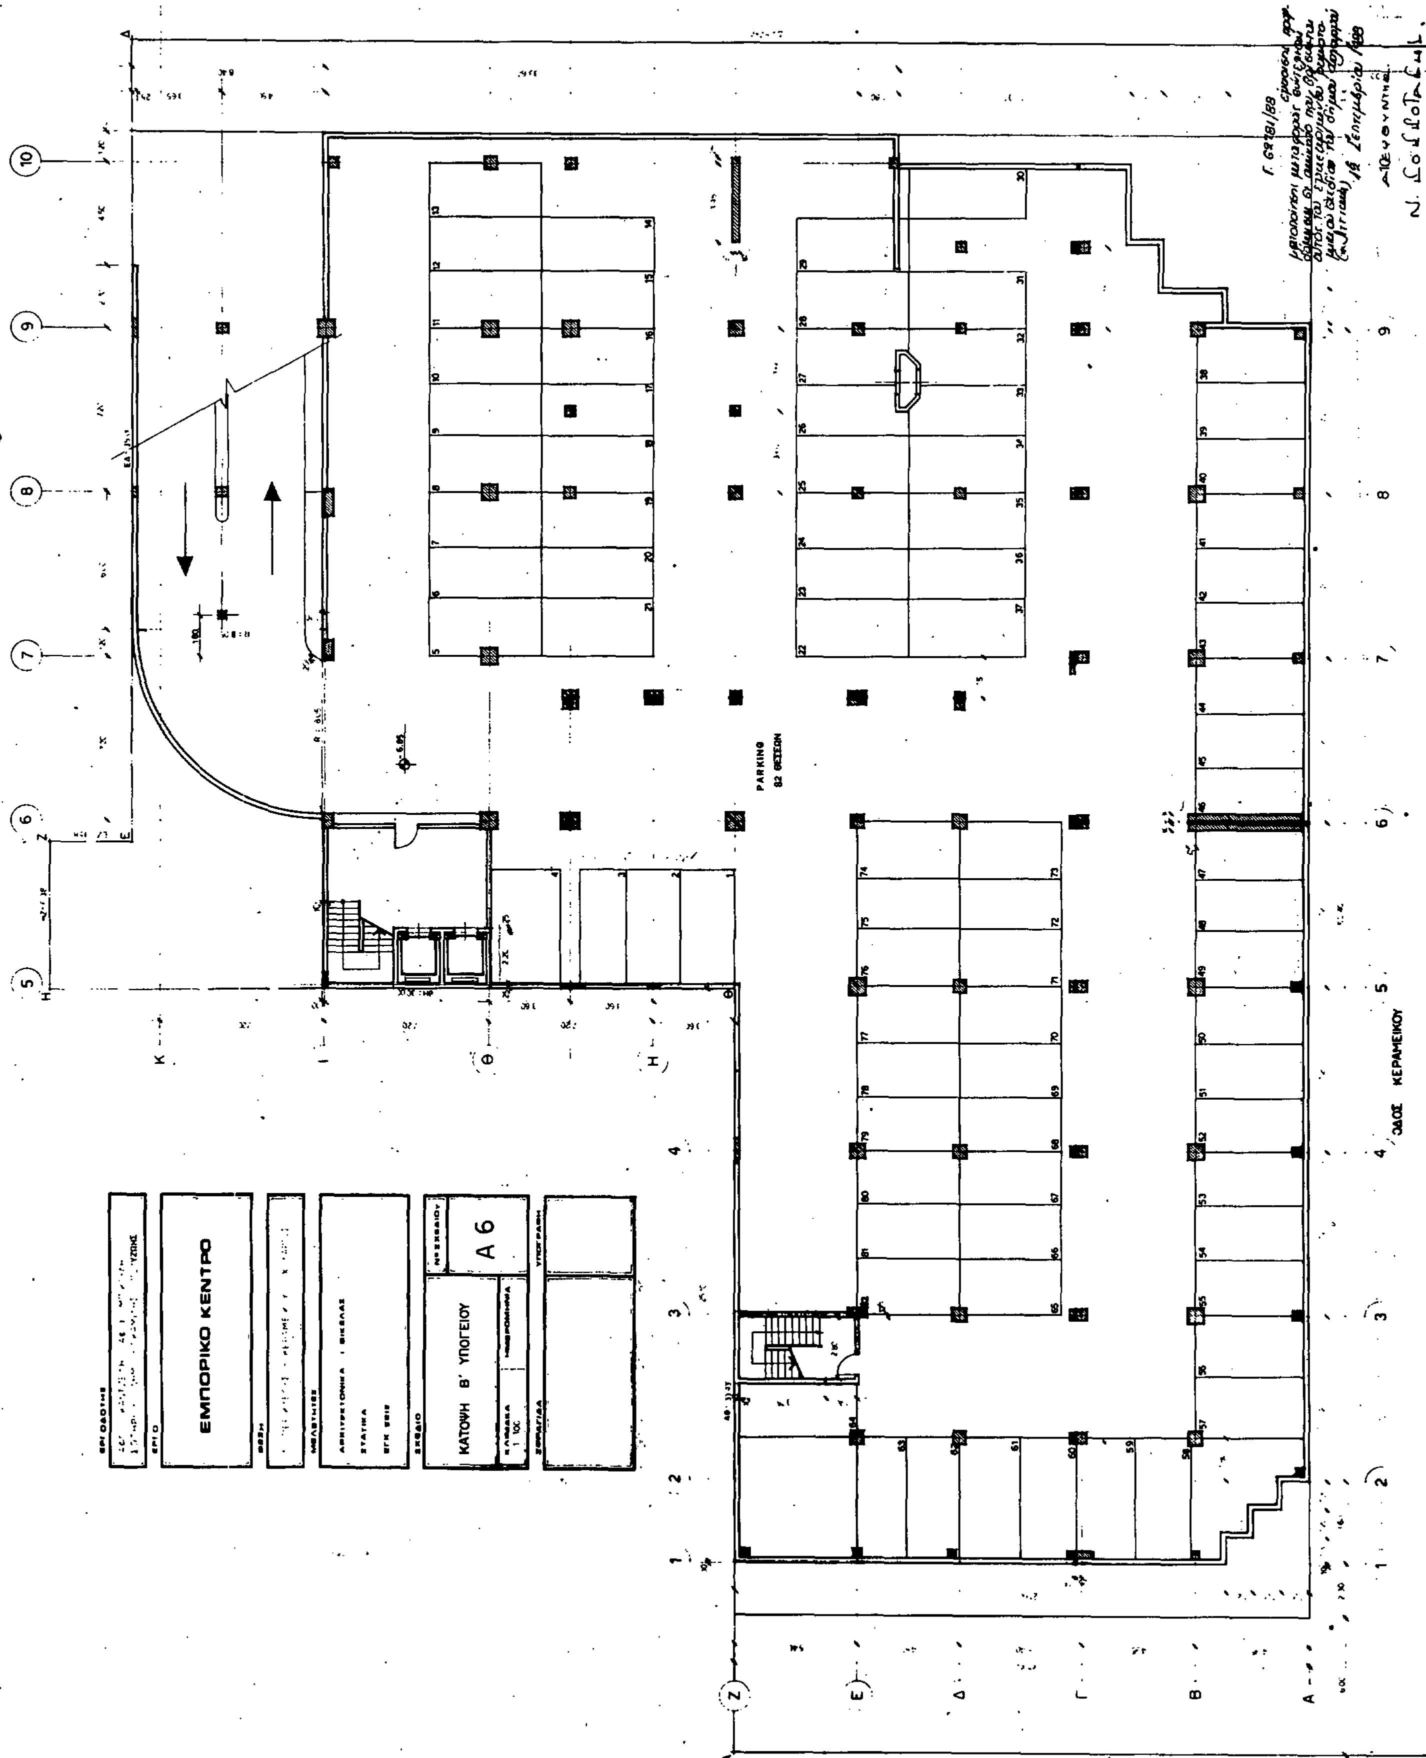
ΛΕΩΦ. ΠΕΡΙΚΛΕΟΥΣ
PARKING
82 ΘΕΣΕΩΝ
ΟΔΟΣ ΚΕΡΑΜΕΙΚΟΥ
ΟΔΟΣ ΑΕΤΙΔΕΩΝ
ΕΜΠΟΡΙΚΟ ΚΕΝΤΡΟ
ΚΑΤΟΨΗ Β' ΥΠΟΓΕΙΟΥ
Α 6

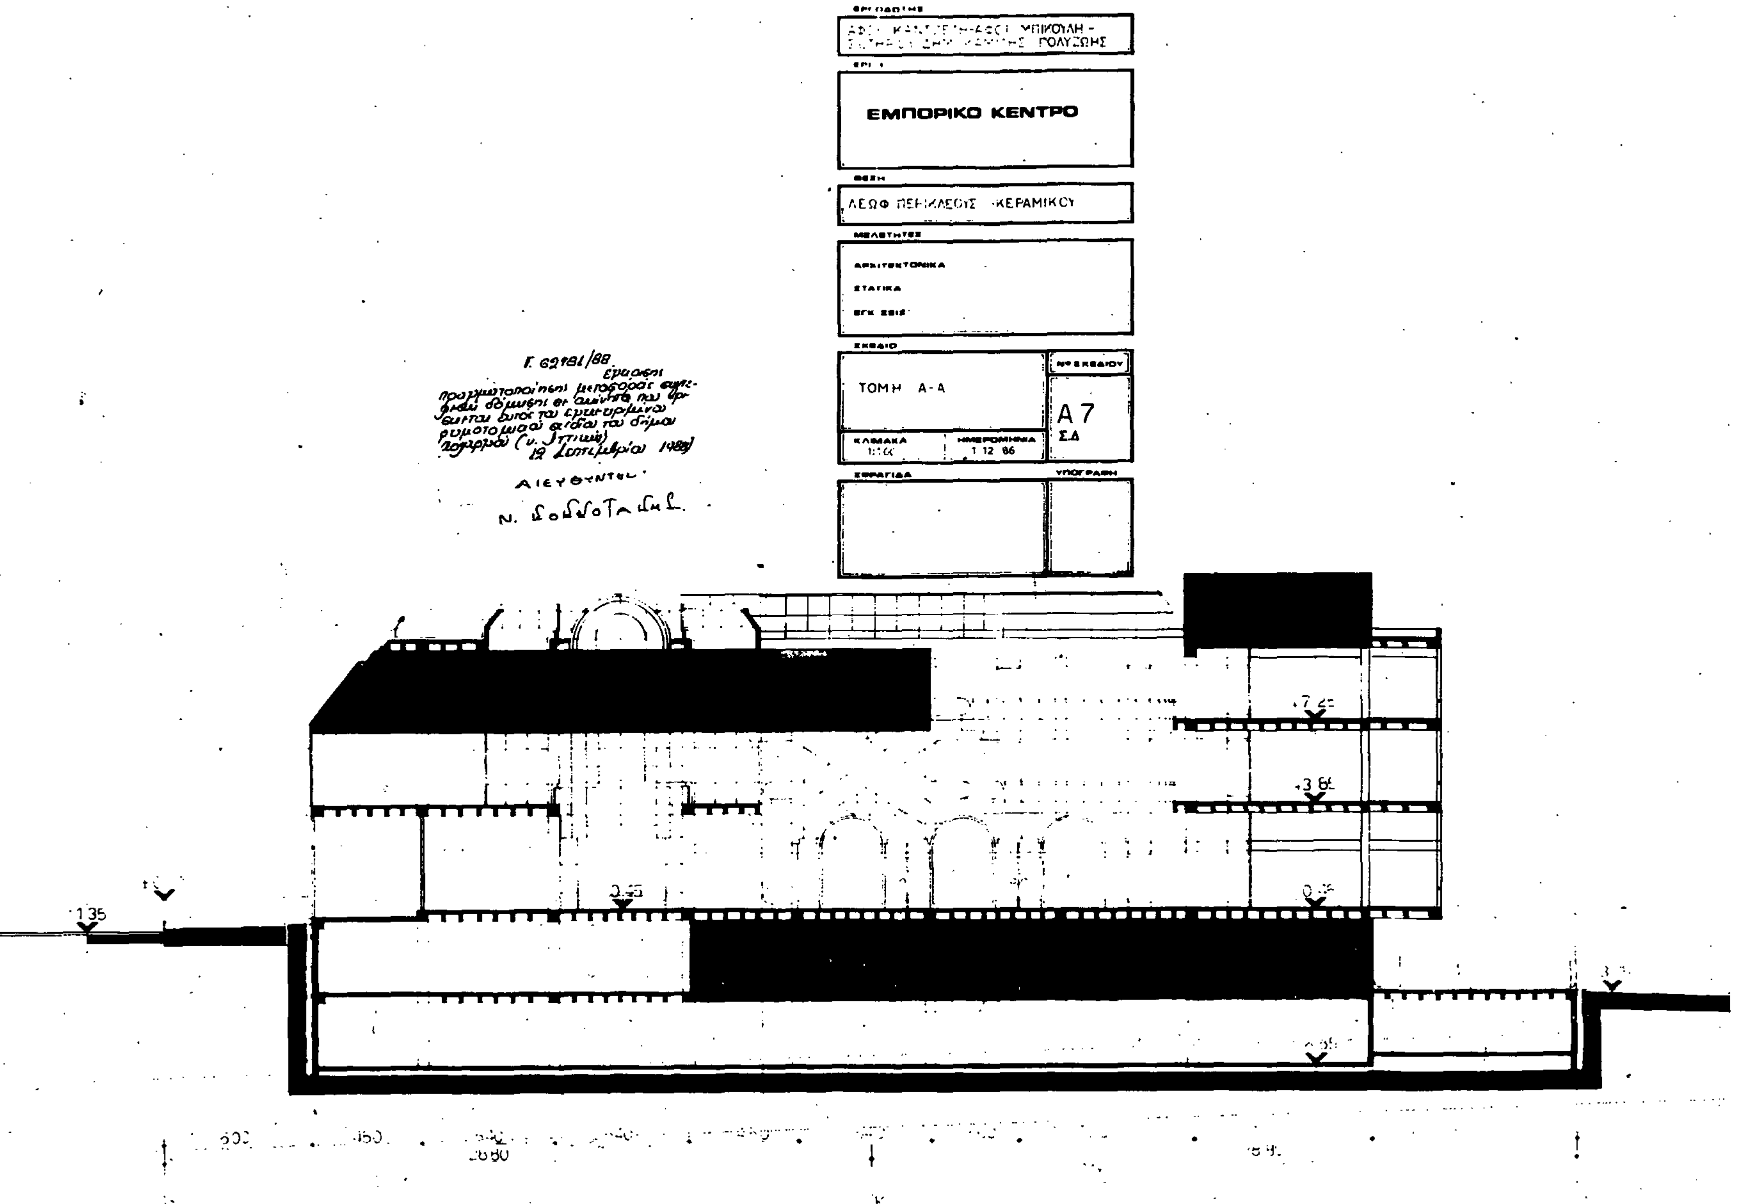
ΕΜΠΟΡΙΚΟ ΚΕΝΤΡΟ
ΛΕΩΦ ΠΕΡΙΚΛΕΟΥΣ ΚΕΡΑΜΙΚΟΥ
ΤΟΜΗ Α-Α
Α7
ΣΔ
1 12 86
Γ. 62981/88
ΔΙΕΥΘΥΝΤΗΣ
+7.25
+3.85
0.45
135

ΑΦΟΙ ΚΑΝΤΖΕΛΗ-ΑΦΟΙ ΜΠΙΡΟΛΗ-
ΣΩΤΗΡΙΟΥ ΔΗΜ. ΚΑΜΙΖΗΣ ΠΟΛΥΖΩΗΣ

ΕΜΠΟΡΙΚΟ ΚΕΝΤΡΟ

ΛΕΩΦ. ΠΕΡΙΚΛΕΟΥΣ - ΚΕΡΑΜΙΚΟΥ

ΤΟΜΗ Β-Β

Α 8
Σ.Δ

1:100 | 1.12.85

1 2 3 4 5 6 7 8 9 10

Γ. 62781/88

Ο ΔΙΕΥΘΥΝΤΗΣ
Ν. ΚΟΛΛΟΓΙΑΝΝΗΣ

ΑΠΟΣΠΑΣΜΑ ΡΥΜΟΤΟΜΙΚΟΥ ΧΑΡΤΟΥ

ΕΡΓΟΔΟΤΗΣ	ΑΦΟΙ ΚΑΝΤΖΕΛΗ-ΑΦΟΙ ΜΠΙΚΟΥΛΗ ΣΩΤΗΡΙΟΥ ΔΗΜ. ΚΑΜΙΛΗΣ ΠΟΛΥΖΩΗΣ
ΕΡΓΟ	ΕΜΠΟΡΙΚΟ ΚΕΝΤΡΟ
ΘΕΣΗ	ΛΕΩΦ ΠΕΡΙΚΛΕΟΥΣ -ΚΕΡΑΜΙΚΟΥ
ΜΕΛΕΤΗΤΕΣ	ΑΡΧΙΤΕΚΤΟΝΙΚΑ: ΣΤΑΤΙΚΑ: ΘΕΡΜ.-ΥΔΡ.:
ΣΧΕΔΙΟ	ΤΟΠΟΓΡΑΦΙΚΟ ΔΙΑΓΡΑΜΜΑ
Νο ΣΧΕΔΙΟΥ	Τ1
ΚΛΙΜΑΚΑ	1:200 - 1:500
ΗΜΕΡΟΜΗΝΙΑ	5-4-88
ΣΦΡΑΓΙΔΑ	
ΥΠΟΓΡΑΦΗ	

ΟΡΟΙ ΔΟΜΗΣΗΣ

ΚΑΘΟΡΙΣΜΟΙ Ρ.Γ. & Ο.Γ.

ΕΜΒΑΔΟΝ ΟΙΚΟΠΕΔΟΥ

1646.56 m²

ΔΗΛΩΣΗ ΥΛΟΠΟΙΗΣΗΣ ΟΡΩΝ

ΟΔΟΣ ΕΥΤΕΡΠΗΣ

ΟΔΟΣ ΑΕΤΙΔΕΩΝ

ΛΕΩΦΟΡΟΣ ΠΕΡΙΚΛΕΟΥΣ

ΟΔΟΣ ΚΕΡΑΜΕΙΚΟΥ

Ο.Τ. 19


Ο.Τ. 14

Ο.Τ. 28

ΑΚΤΙΣΤΟ

14.50 2.80 1.00 10.90 3.80 6.40 4.50

Γ. 62781/88
Πραγματοποιούνται μικρότερες συντελεστές δόμησης (?) ... σε ...
12 Σεπτεμβρίου 1988
Ο ΔΙΕΥΘΥΝΤΗΣ
Ν. ...

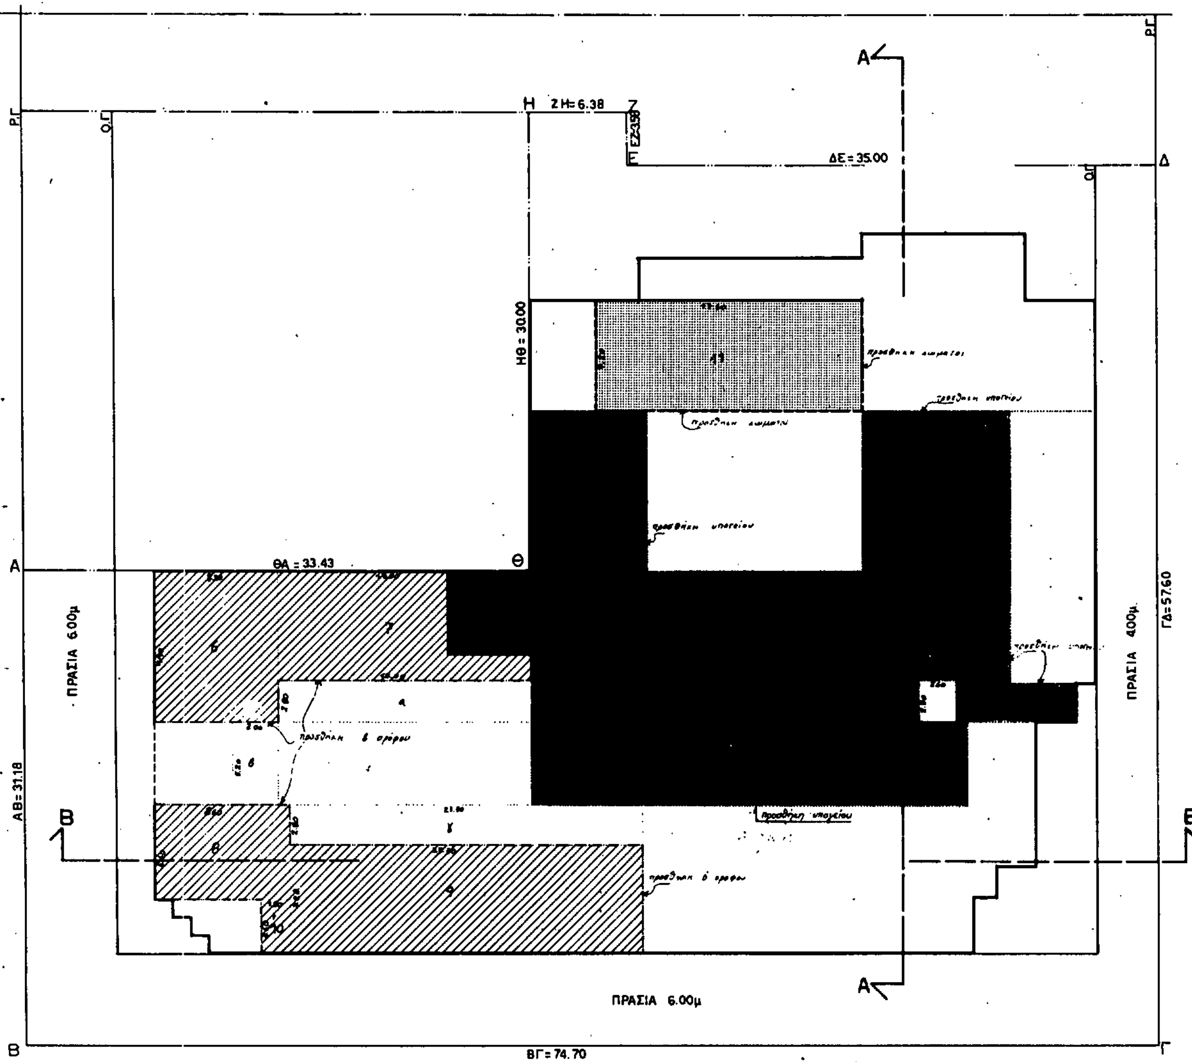

ΥΠΟΛΟΓΙΣΜΟΣ ΠΡΟΣΘΗΚΗΣ ΑΠΟ ΑΓΟΡΑ ΣΥΝΤΕΛΕΣΤΟΥ

ΥΠΟΓΕΙΟ:
1) 11.00 x 7.30 = 80.30
2) 11.00 x 9.80 = 107.80
3) 37.20 x 5.40 = 200.88
4) 31.70 x 4.50 = 142.55
5) 4.50 x 2.70 = 12.15
6) 28.80 x 5.40 = 155.52
699.20
ασανσέρ 2.80 x 2.60 = 7.28 –
691.92 m²

ΟΓΚΟΣ ΥΠΟΓΕΙΟΥ: 691.92 x 3.40 = 2352.53 m³

Β. ΟΡΟΦΟΣ
6) 9.90 x 8.20 = 81.18
7) 17.00 x 7.20 = 122.40
8) 8.60 x 6.40 = 55.04
9) 23.30 x 7.20 = 167.76
10) 3.60 x 1.80 = 6.48
432.86 m²

ΗΜΙΥΠΑΙΘΡΙΟΙ
α) 17.00 x 2.80 = 47.60
β) 5.20 x 3.00 = 15.60
γ) 23.30 x 2.80 = 65.24
128.44 m²

ΟΓΚΟΣ Β ΟΡΟΦΟΥ: 561.30 x 3.40 = 1908.42 m³

ΔΩΜΑ 11: 17.60 x 7.20 = 126.72 m²

ΟΓΚΟΣ ΔΩΜΑΤΟΣ: 126.72 x 3.00 = 380.16 m³


ΣΥΝΟΛΟ ΝΕΟΥ ΟΓΚΟΥ 4641.11 M³

ΕΜΒΑΔΟΝ ΟΙΚΟΠΕΔΟΥ x Σ.Δ. = ΔΟΜΗΣΗ
3.446.66 x 1.20 = 4135.99 m²

ΣΥΝΟΛΟ ΔΟΜ.: 4119.00 απο αδεια
432.86
691.92
126.72 } απο αγορα Σ.Δ.
5370.50 m²

Σ.Δ. = ΣΥΝΟΛΟ ΔΟΜ : ΕΜΒ. ΟΙΚΟΠ = ΣΔ = 5370.50 : 3446.66 = 1.56 ΝΕΟΣ Σ.Δ.

Σ.Ο. = 4 x 5370.50 + $\frac{2 \times 5370.50}{4}$ = 24167.25 M³ > 4641.11 + 18644.54 = 23285.65 M³

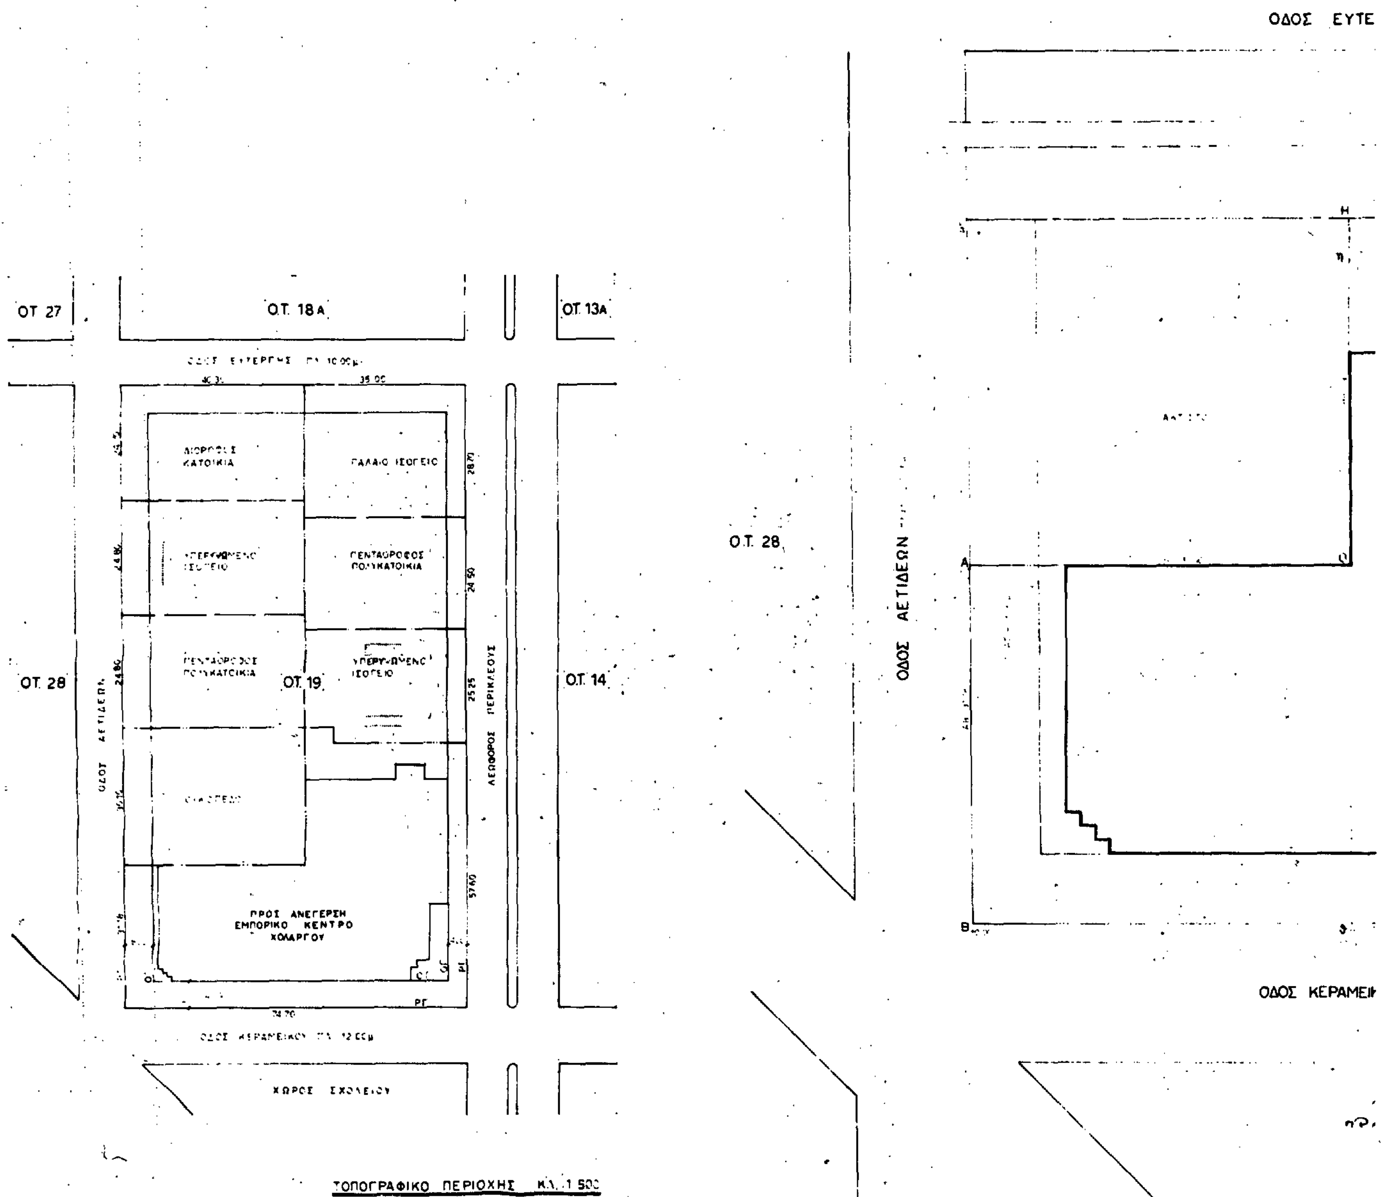

ΟΤ 27
Ο.Τ. 18Α
Ο.Τ. 13Α
ΟΤ 28
Ο.Τ. 19
Ο.Τ. 14
ΠΡΟΣ ΑΝΕΓΕΡΣΗ ΕΜΠΟΡΙΚΟ ΚΕΝΤΡΟ ΧΟΛΑΡΓΟΥ
ΧΩΡΟΣ ΣΧΟΛΕΙΟΥ
ΤΟΠΟΓΡΑΦΙΚΟ ΠΕΡΙΟΧΗΣ
ΟΔΟΣ ΕΥΤΕ
Ο.Τ. 28
ΟΔΟΣ ΑΕΤΙΔΕΩΝ
ΟΔΟΣ ΚΕΡΑΜΕΙ

Ο.Τ. 19

ΛΕΩΦΟΡΟΣ ΠΕΡΙΚΛΕΟΥΣ

Ο.Τ. 14

ΑΠΟΣΠΑΣΜΑ ΡΥΜΟΤΟΜΙΚΟΥ ΧΑΡΤΟΥ

ΟΡΟΙ ΔΟΜΗΣΗΣ

Δ/γμα 10-4-28 ΦΕΚ 85^Α 20-5-28
προ 17-6-52
Ε = 500μ²
Π = 15μ

ΚΑΘΟΡΙΣΜΟΣ Ρ.Γ. & Ο.Γ.

ΕΜΒΑΔΟΝ ΟΙΚΟΠΕΔΟΥ

3446.66μ²

ΔΗΛΩΣΗ ΥΛΟΠΟΙΗΣΗΣ ΟΡΙΩΝ

ΙΔΙΟΚΤΗΤΗΣ
ΑΦΟΙ ΚΑΝΤΖΕΛΗ-ΑΦΟΙ ΜΠΙΚΟΥΛΗ ΣΩΤΗΡΙΟΥ ΔΗΜ. ΚΑΜΙΛΗΣ ΠΟΛΥΖΩΗΣ

ΕΡΓΟ
ΕΜΠΟΡΙΚΟ ΚΕΝΤΡΟ

ΘΕΣΗ
ΛΕΩΦ. ΠΕΡΙΚΛΕΟΥΣ - ΚΕΡΑΜΙΚΟΥ

ΜΕΛΕΤΗΤΕΣ
ΑΡΧΙΤΕΚΤΟΝΙΚΑ
ΣΤΑΤΙΚΑ
ΕΓΚ. ΣΗΣ

ΣΧΕΔΙΟ
ΤΟΠΟΓΡΑΦΙΚΟ ΔΙΑΓΡΑΜΜΑ

Νο ΣΧΕΔΙΟΥ
Τ1


ΚΛΙΜΑΚΑ
1:200 - 1:500

ΗΜΕΡΟΜΗΝΙΑ


ΣΦΡΑΓΙΔΑ

ΥΠΟΓΡΑΦΗ


Γ. 69781/88
Πραγματοποίησις μικροφόρου συνεχούς δόμησης σε ουκόπεδο που βρίσκεται εντός του εγκεκριμένου ρυμοτομικού σχεδίου του δήμου Χαλανδρίου (ν. Αττικής)
19 Σεπτεμβρίου 1988
ο ΔΙΕΥΘΥΝΤΗΣ
Ν. Σολιδάκης

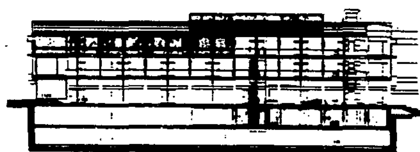

ΣΧΗΜΑΤΙΚΗ ΤΟΜΗ ΒΒ

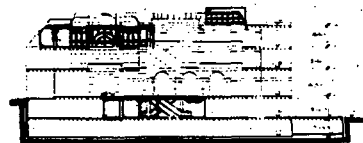


ΣΧΗΜΑΤΙΚΗ ΤΟΜΗ ΑΑ

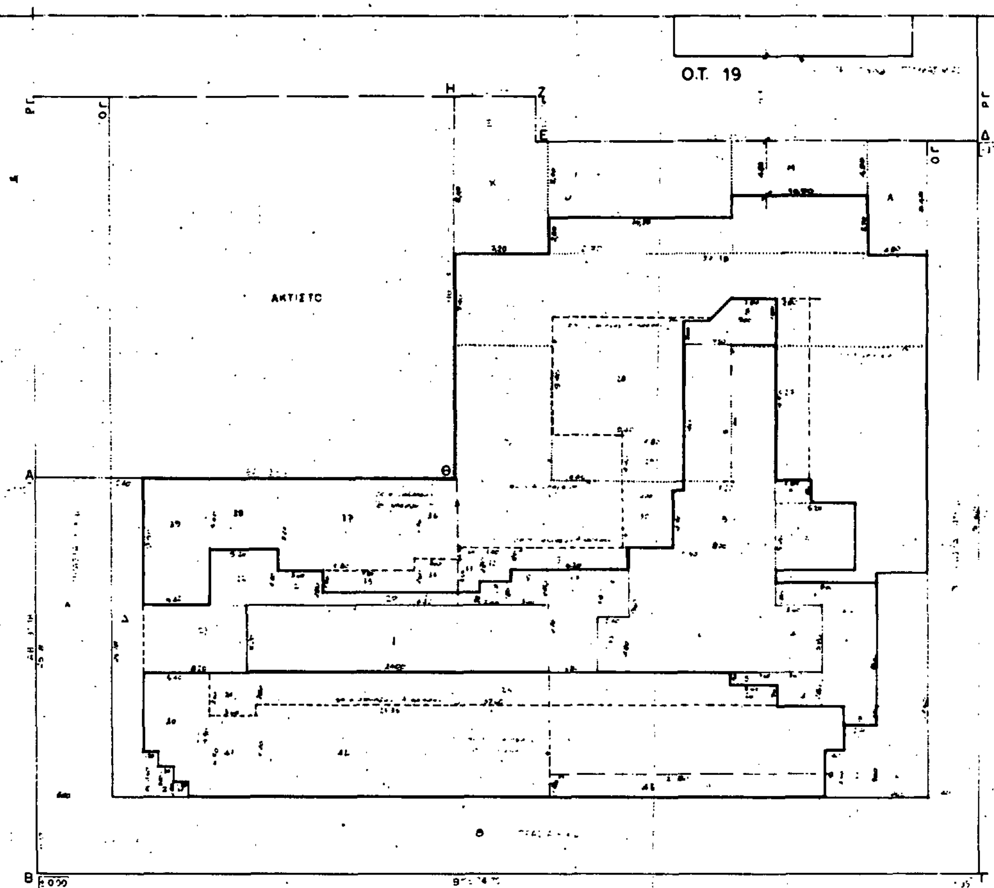

1 28

ΟΡΟΙ ΔΟΜΗΣΗΣ

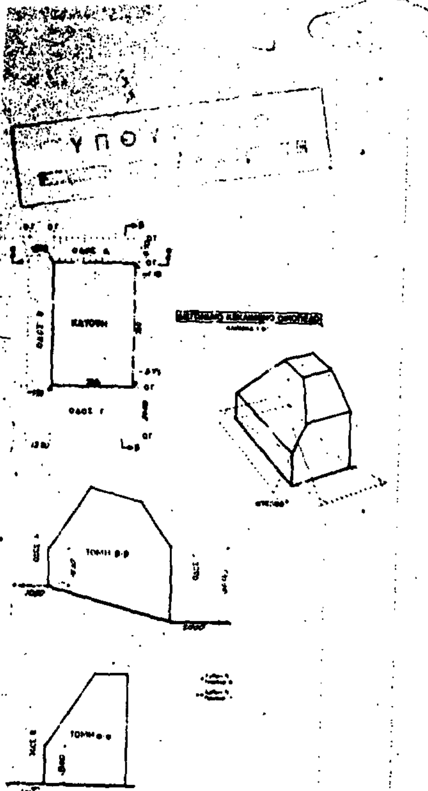

Ο.Τ. 14

ΛΕΩΦΟΡΟΣ ΠΕΡΙΚΛΕΟΥΣ

Γ. 62781/88

ἐγκρίνεται πραγματοποιηθεῖσα μεταφορὰ συντελεστὴ δόμησης σὲ οἰκόπεδο ποὺ βρίσκεται ἐντὸς τοῦ ἐγκεκριμένου ρυμοτομικοῦ σχεδίου τοῦ Δήμου Χαλανδρίου Ν. Αττικῆς.

19 Σεπτεμβρίου 1988.

Ο ΔΙΕΥΘΥΝΤΗΣ

Ν. ΚΟΡΡΟΤΑΣ

ΙΔΙΟΚΤΗΤΗΣ: ΑΦΟΙ ΚΑΝΤΖΕΛΗ-ΑΦΟΙ ΜΠΙΚΟΥΛΗ - ΣΩΤΗΡΙΟΥ ΔΗΜ. ΚΑΜΙΛΗΣ ΠΟΛΥΖΩΗΣ

ΕΡΓΟ: ΕΜΠΟΡΙΚΟ ΚΕΝΤΡΟ

ΘΕΣΗ: ΛΕΩΦ ΠΕΡΙΚΛΕΟΥΣ -ΚΕΡΑΜΙΚΟΥ

ΜΕΛΕΤΗΤΕΣ

ΑΡΧΙΤΕΚΤΟΝΙΚΑ:

ΣΤΑΤΙΚΑ:

ΗΛΕΚ-ΥΔΡ:

ΣΧΕΔΙΟ: ΔΙΑΓΡΑΜΜΑ ΚΑΛΥΨΗΣ

Νο ΣΧΕΔΙΟΥ: Τ2

ΚΛΙΜΑΚΑ: 1:200

ΗΜΕΡΟΜΗΝΙΑ: 5-4-88

ΣΦΡΑΓΙΔΑ

ΥΠΟΓΡΑΦΗ